


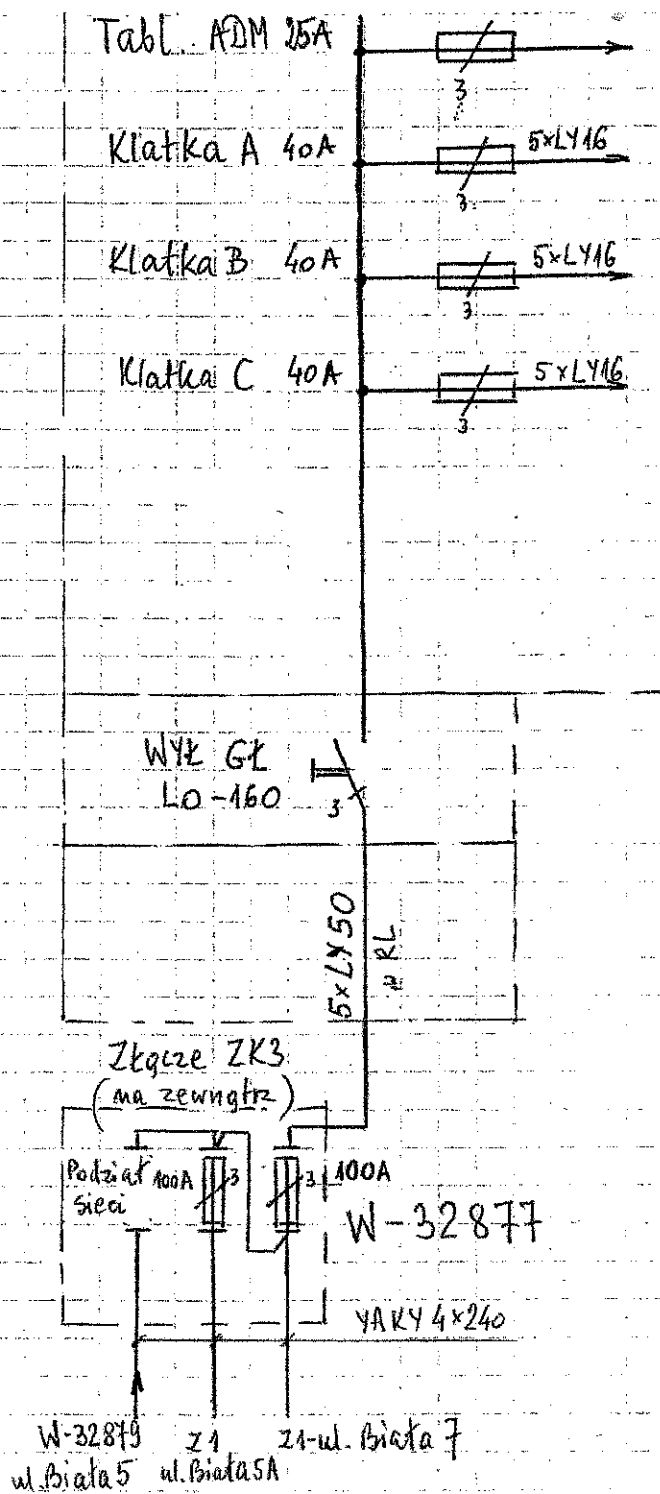

UKŁAD TN-C-S

DOKUMENTACJA PROJEKOWA

BUD. UL. BIAŁA 6




SCHEMAT ZASILANIA - WLZ

Opracował: Edward Grzymajło 12.10.01

P.U. "ELPRIM"

Edward Grzymajło

Razem: 35 mieszkań

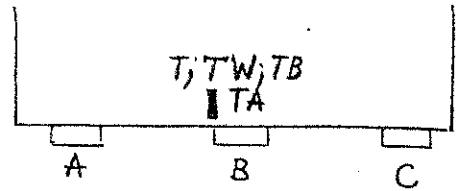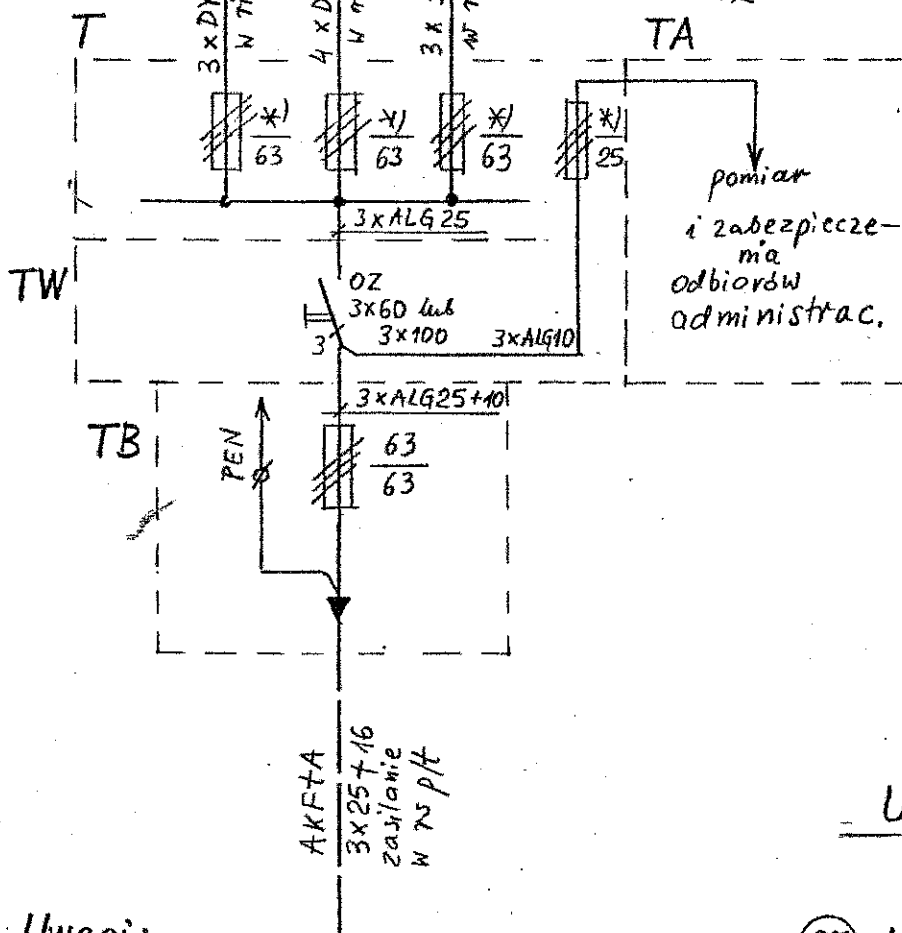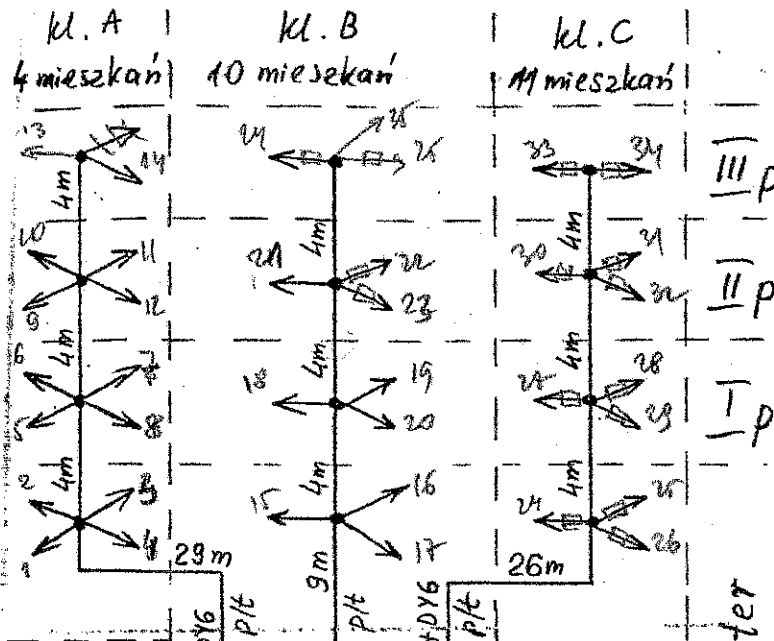

Usytuowanie tablic w budynku

UZIEMIENIE

Uwagi:

1. Tablice zamknięte klódkami patentowymi: T; TA.
2. Nieznane zabezpieczenia oznaczono *)

25 UL. BIAKA 6

SCHEMAT ZASILANIA

INWENTARYZACJA Z DN 17.08.95

wyk. tech. J. Lehmann Jela