



BUDYNEK - GRUNWALDZKA 116

RZUT PIWNIC 1:100

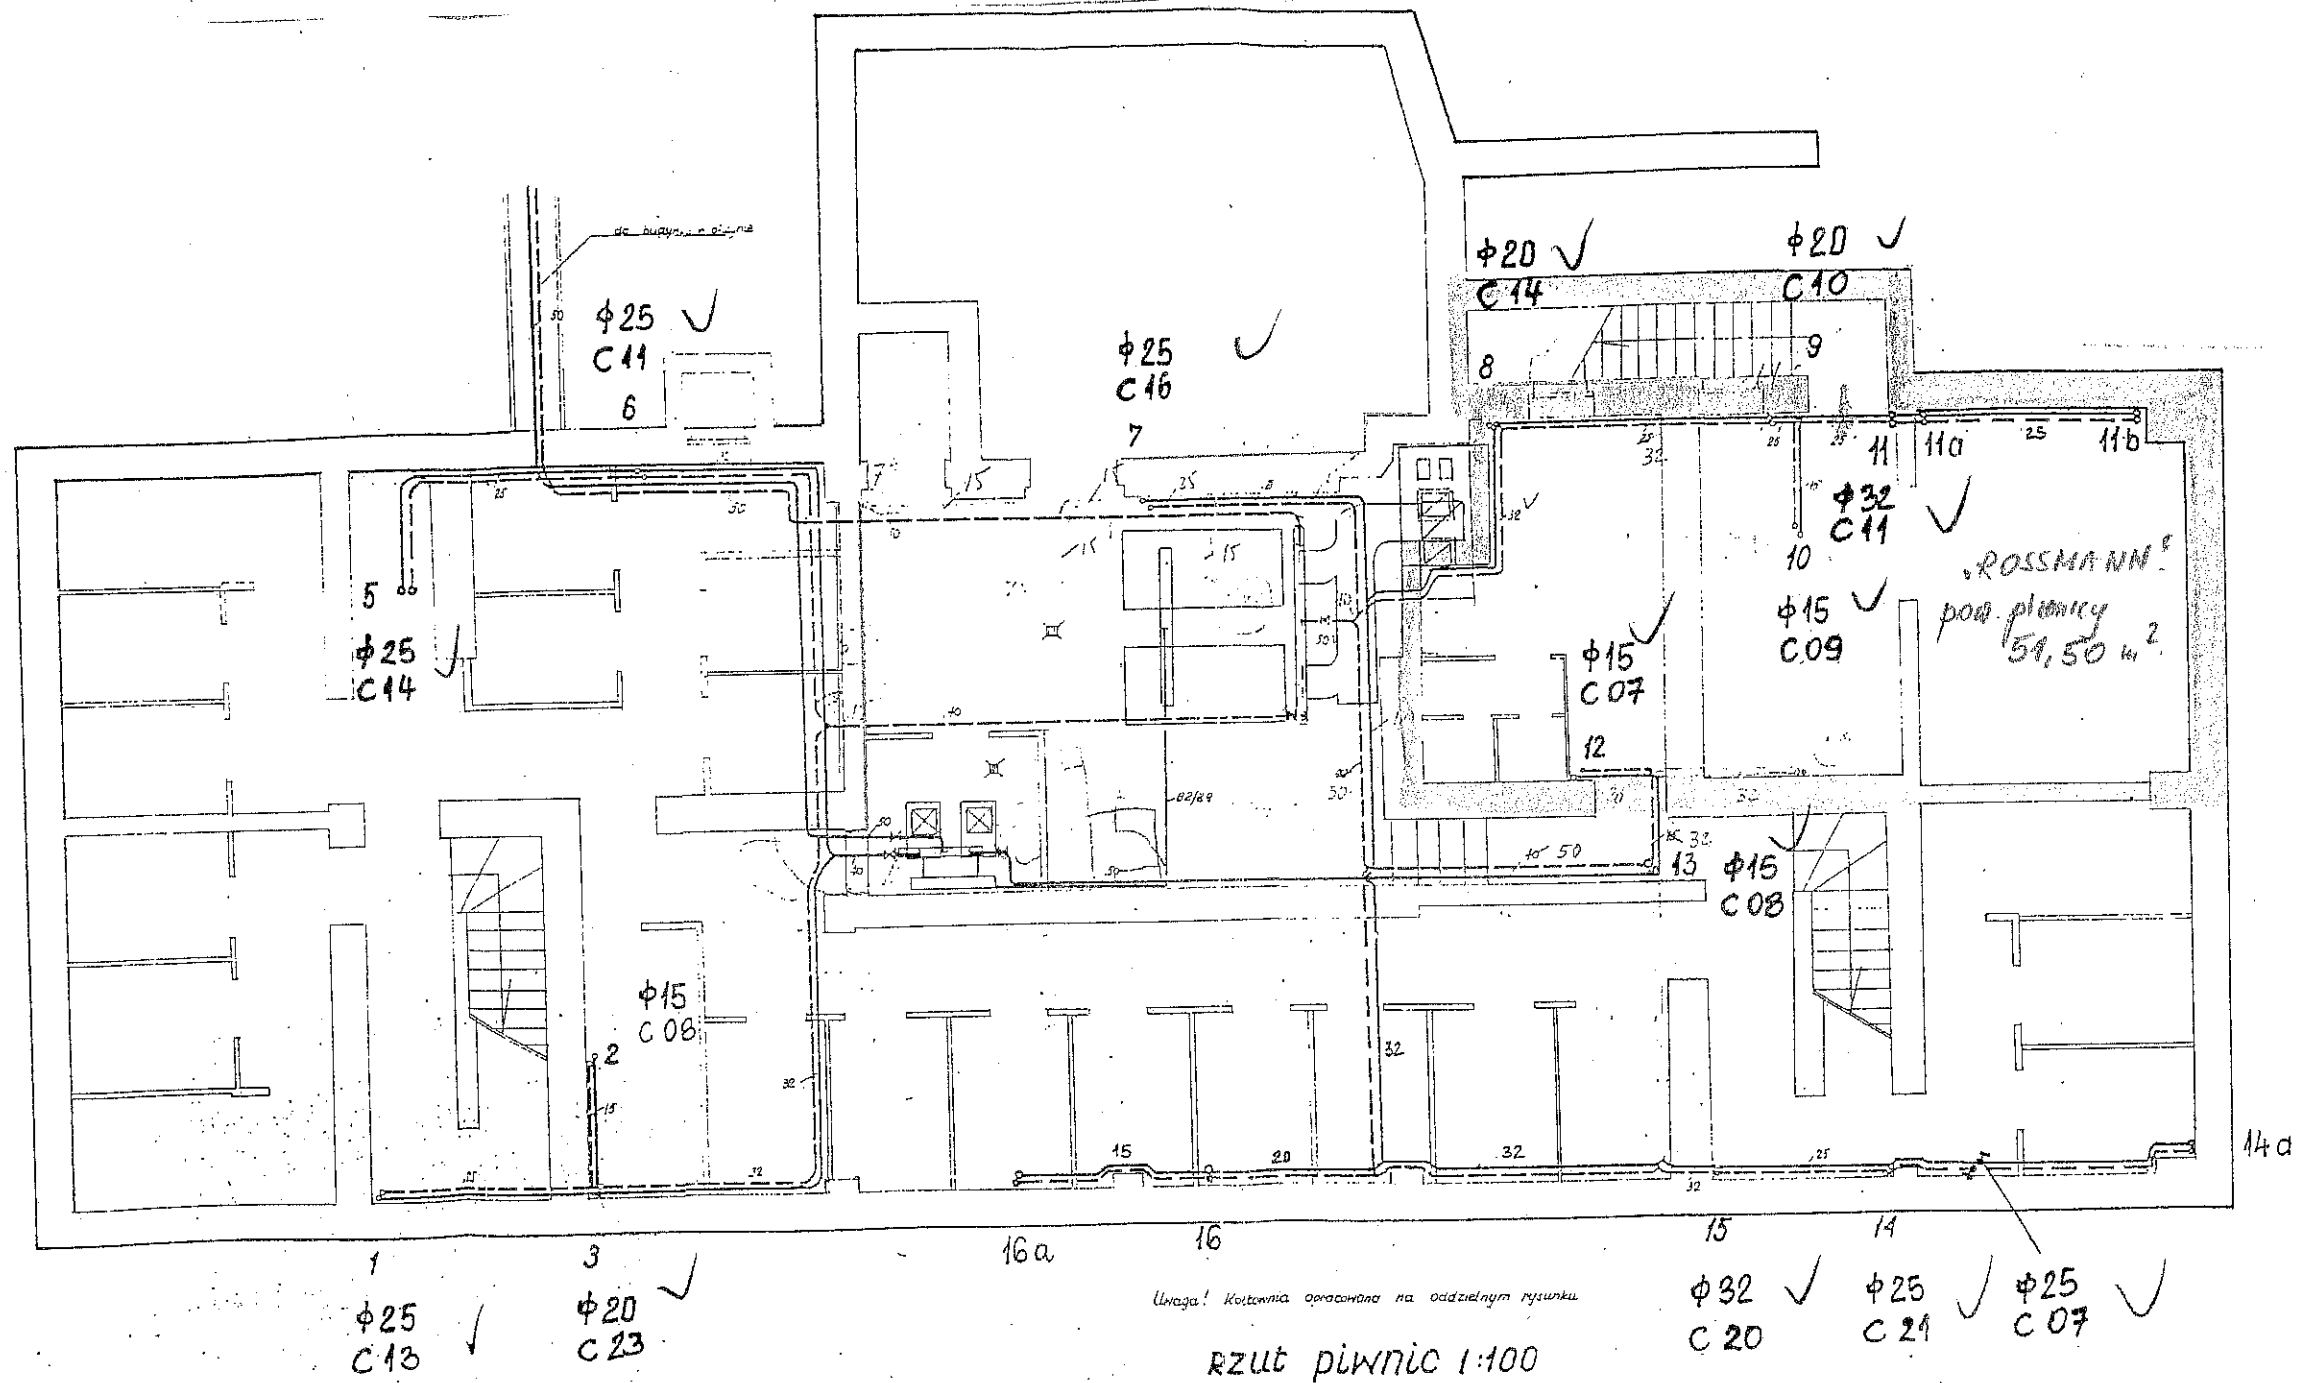

BUDYNEK - GRUNWALDZKA 116

RZUT PRZYZIEMIA 1:100

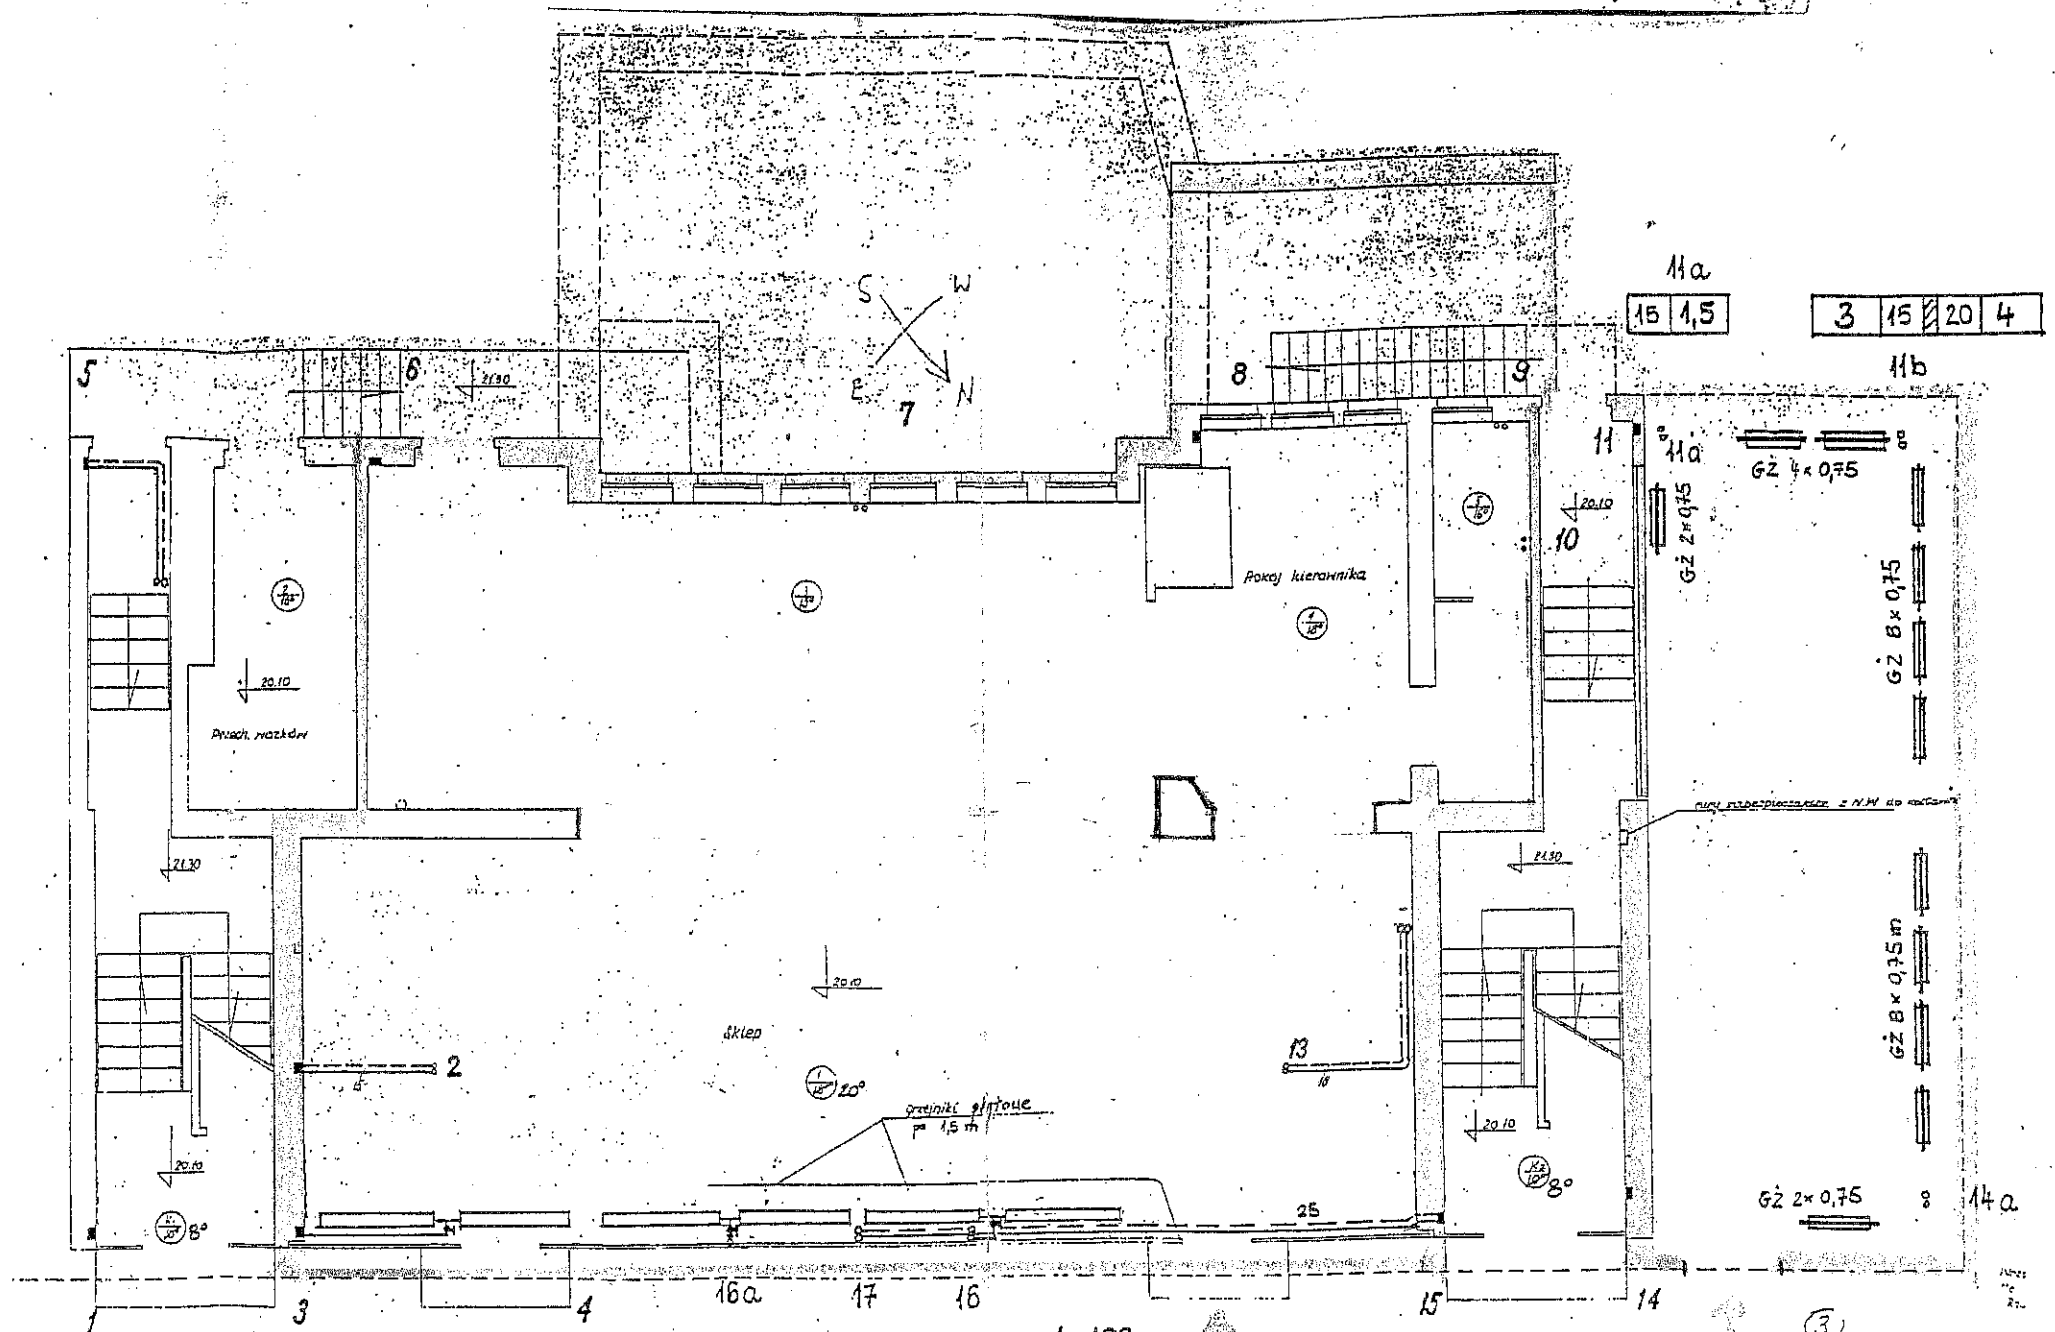

Rzut parteru 1:100

nieście

lokal użytkowy Nr 1, 2

Oznaczone na planie lokale użytkowe są zastawione i spełniają wymagania art. 2 ust. 2 Ustawy z dn. 24.06.1994 r. o własności lokali.  
 Inspektor nadzoru budowlanego

Jerzy Michert  
 upr. bud. Nr 891/Gd/87

|                          |                  |
|--------------------------|------------------|
| ULICA<br>GRUNWALDZKA 116 | Nr. rysunku<br>2 |
|--------------------------|------------------|